

МЖ-30,6


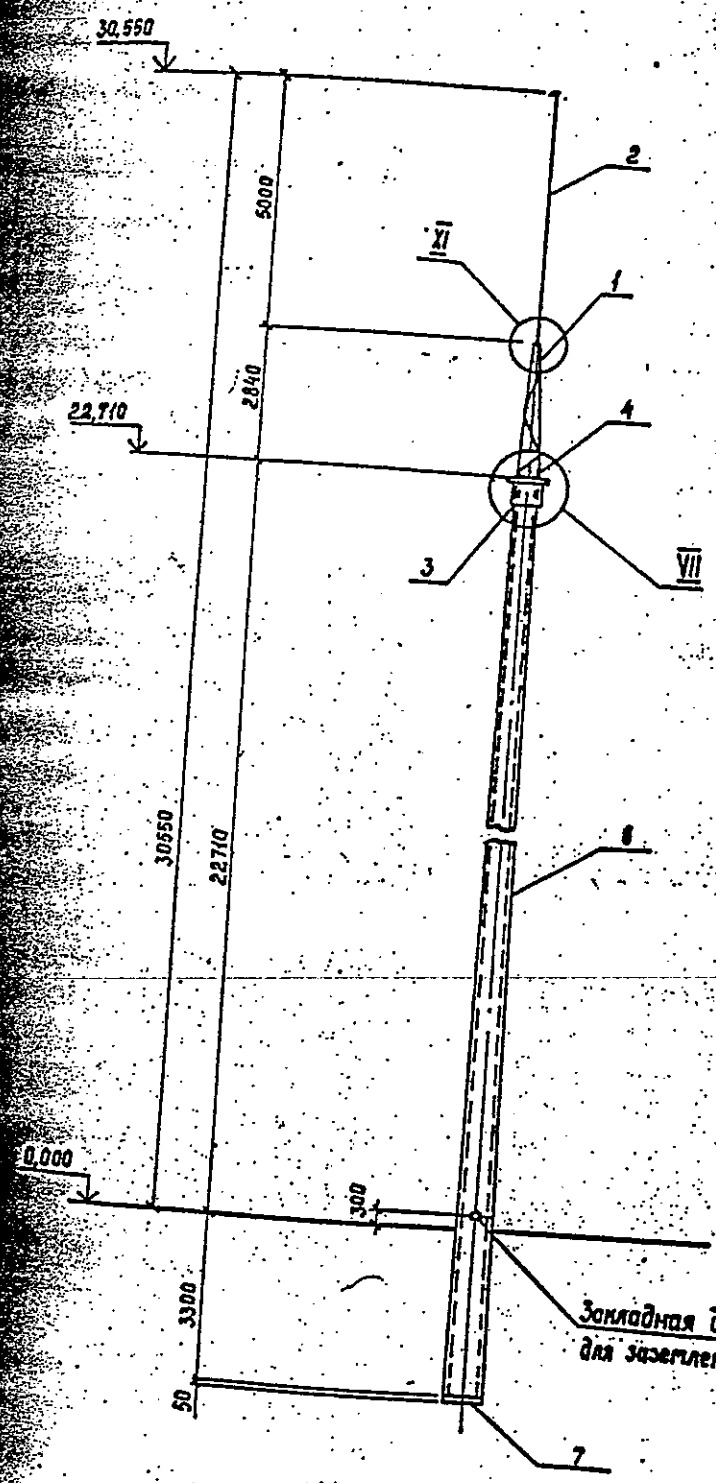


Схема нагрузки ОК

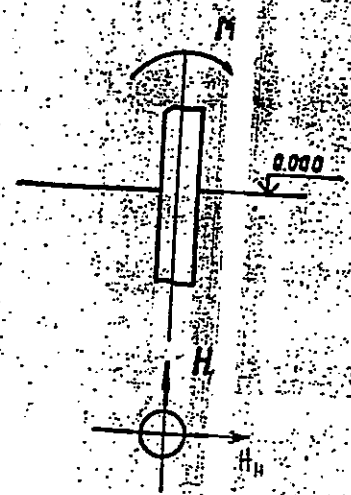

Обозначение	530 Па
М, кНм	139
Н ₁ , кН	3,2
Н _п , кН	3,2

Спецификация к схеме расположения элементов конструкций

Марка, поз.	Обозначение	Наименование	Кол.	Масса, кг	Примечание
Стальные элементы					
1	3.407.9-172.2-КМ-14	Тросостойка ТС-4	1	58	
2	-КМ-15	Молниествод ТС-5	1	35	
3	-КМ-12	Оголовок ТС-49	1	75	
4	-КМ-11	Крепежный элемент ТС-47	2	5	
Детали					
5		Полоса 4x40-гост 103-76*			
		с-150	2	0,2	
Стандартные изделия					
-		Болт М24x95-гост 7798-70*	2		
-		Гайка М24,5-гост 5915-70*	2		
-		Шайба 24 -гост 11371-78*	4		
-		Шайба 24Н.65Г-гост 6402-70*	2		
Железобетонные элементы					
6	3.407.1-152 вып.3	Стойка СК26.3-2.0	1	610	2,15 м ³
7	гост 22687.3-86	Подпятник П2	1	46,8	0,017 м ³

Узел VII см. л. 15, узел XI см. л. 16.

Нач. отд. Рагненский

3.407.9-172.1-12