

ПМЖ-19.3
ПМЖ-19.3А


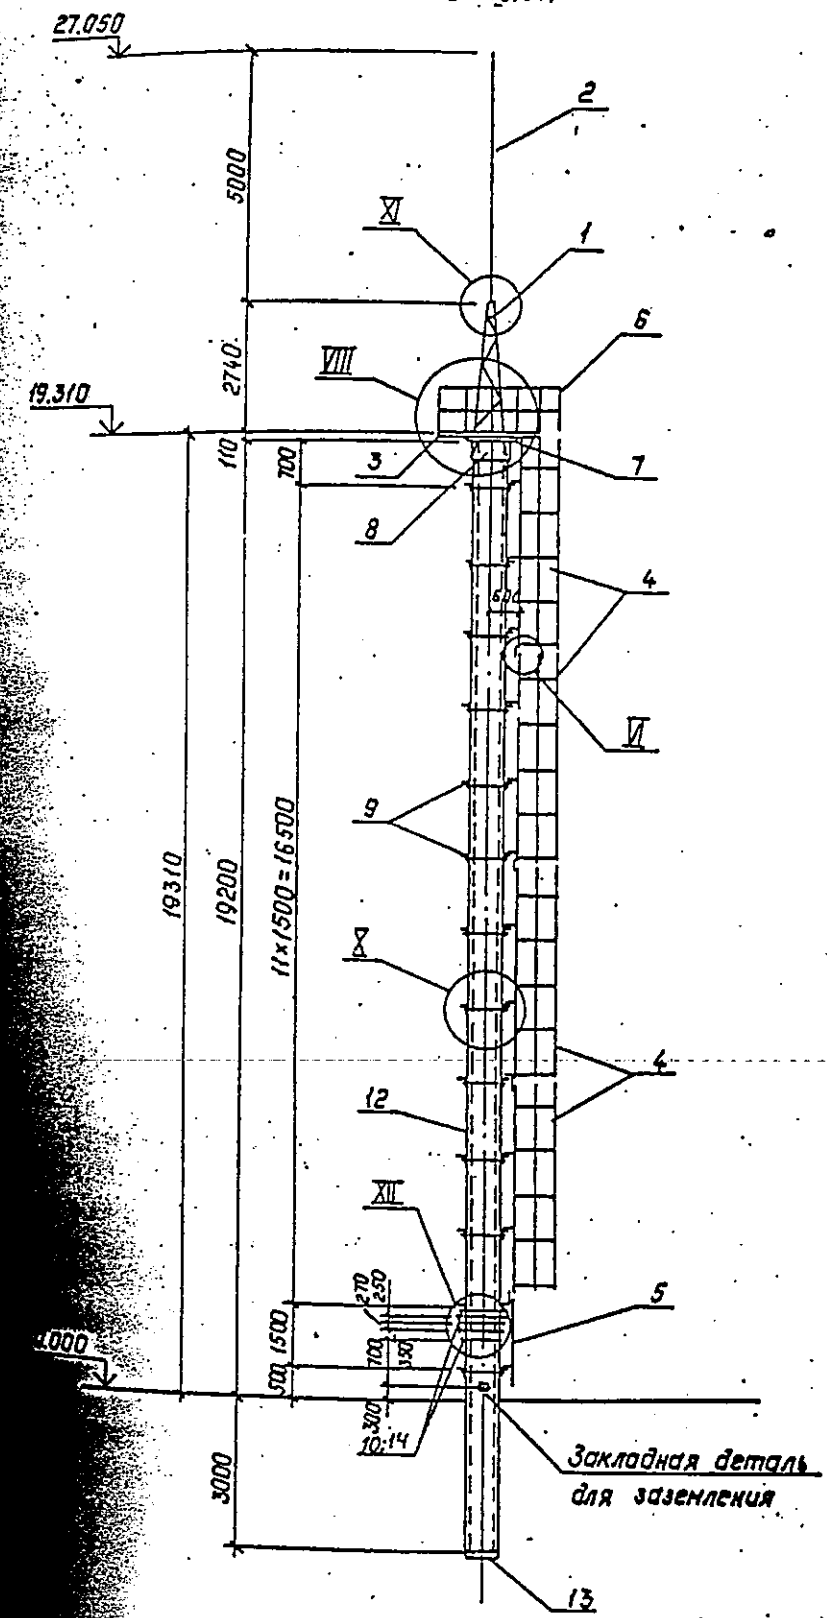


Схема нагрузок

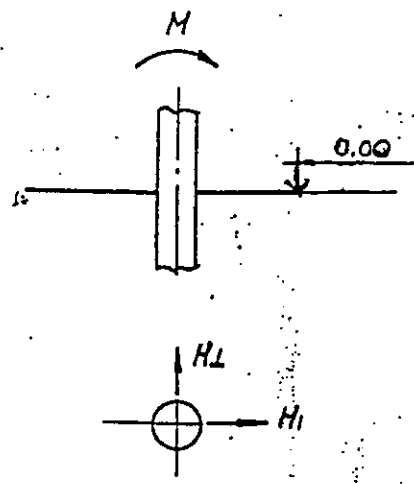

Обозначение	Q=500
M кН	257
H _L кН	15.8
H _H кН	15.8

1. Стальные элементы ТС-39А и ТС-43А относятся к проекторной мачте ПМЖ-19.3А
2. Узел VI см. л. 14, узел VII см. л. 15, узел VIII, IX см. л. 16, узел XII см. л. 26

Спецификация к схеме расположения элементов конструкции

Марка, поз.	Обозначение	Наименование	Кол. ед.	Масса, кг	Примечание
Стальные элементы					
1	3.407.9-172.2 -КМ-14	Тросостойка ТС-4	1	88	
2	-КМ-15	Молниезащитка ТС-5	1	35	
3	-КМ-6	Площадка ТС-39	1	253	
	-КМ-7	То же ТС-39А	1	400	см. прим. п.1
4	-КМ-8	Лестница ТС-40	4	76	
5	-КМ-11	То же ТС-42	1	16	
6	-КМ-9	Ограждение ТС-43	1	104	
	-КМ-10	То же ТС-43А	1	109	см. прим. п.1
7	-КМ-11	Крепежный элемент ТС-46	1	5	
8	-КМ-12	Поголовок ТС-48	1	83	
9	-КМ-13	Крепежный элемент ТС-50	15	8	
10	-КМ-13	Крепежный элемент ТС-55	2	11.2	
14	-КМ-13	То же ТС-56	2	11.2	
Детали					
11		Плоска 4x40-ГОСТ 103-76*			
		Р=150	2	0.2	
Стандартные изделия					
-		Болт М24x95-ГОСТ 7798-70*	2		
-		Болт М16x60-ГОСТ 7798-70*	2		
-		Болт М16x50-ГОСТ 7798-70*	10		
-		Гайка М24.5-ГОСТ 5915-70*	2		
-		Гайка М16.5-ГОСТ 5915-70*	12		
-		Шайба 24-ГОСТ 11371-78*	4		
-		Шайба 16-ГОСТ 11371-78*	24		
-		Шайба 24Н.65Г-ГОСТ 6402-70*	2		
-		Шайба 16Н.65Г-ГОСТ 6402-70*	12		
Железобетонные элементы					
12	3.407.1-157 вып.1	Стойка сцП220-350	1	4850	1.94 м ³
13	ГОСТ 22687.3-85	Подпятник П1-3	1	95	0.038 м ³

3.407.9-172.1-8			
Исполн	Роменский	11.2.80	Схема расположения элементов конструкции проекторной мачты
Н.контр.	Свилюк	11.2.81	
Исполн	Ковалев	11.2.81	
Лист	Р	1	СЗСАЭНЕРГОСЕТЬПРОЕКТ